

ZIELONA PRZYSTAŃ MIASTA III


ARANŻACJA LOKALU 2 (PIĘTRO + PODDASZE)

BUDYNEK 8

BUDYNEK 7

BUDYNEK 8

BUDYNEK 7

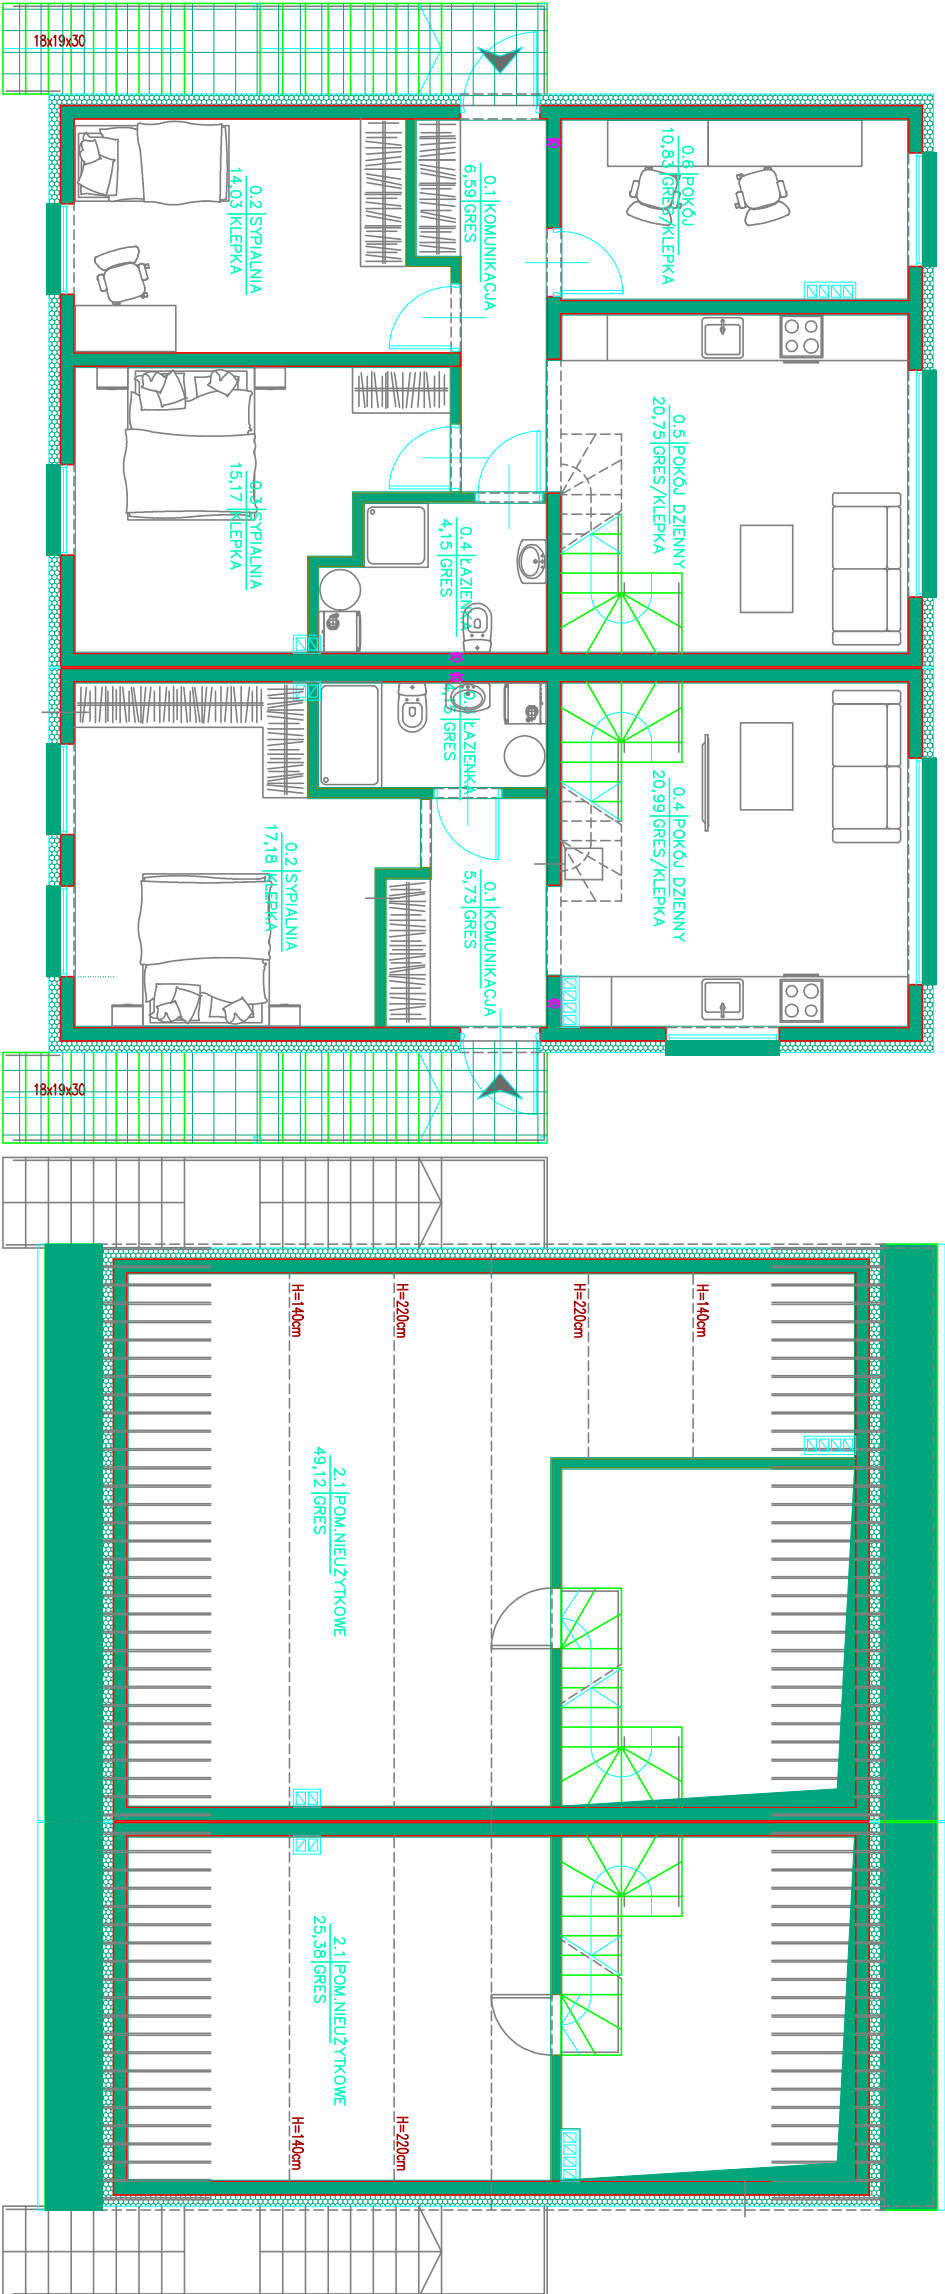

ZESTAWIENIE POWIERZCHNI PROJ. POMIESZCZEN BUDYNKU 8 LOKALU 2		
L.p.	Pomieszczenie	Rodzaj posadzki
1.1	KOMUNIKACJA	GRES
1.2	SYPIALNIA	GRES
1.3	SYPIALNIA	GRES
1.4	ŁAZIENKA	GRES
1.5	POKÓJ DZIENNY	GRES
1.6	POKÓJ	GRES
Razem:		69,69

ZESTAWIENIE POWIERZCHNI PROJ. POMIESZCZEN BUDYNKU 7 LOKALU 2		
L.p.	Pomieszczenie	Rodzaj posadzki
1.1	KOMUNIKACJA	GRES
1.2	SYPIALNIA	GRES
1.3	ŁAZIENKA	GRES
1.4	POKÓJ DZIENNY	GRES
Razem:		48,05

RAZEM POWIERZCHNIA LOKALU 2 BUDYNEK 7			
L.p.	Kondygnacja	Pow.(m ²)	Rodzaj posadzki
1	Kondygnacja II (piętro)	69,69	GRES
2	Kondygnacja III (poddasze)	49,12	GRES
Razem:		118,81	

ZESTAWIENIE POWIERZCHNI PROJ. POMIESZCZEN BUDYNKU 8 LOKALU 2		
L.p.	Pomieszczenie	Rodzaj posadzki
2.1	POM. NIEUŻYTKOWE	GRES
Razem:		49,12

ZESTAWIENIE POWIERZCHNI PROJ. POMIESZCZEN BUDYNKU 7 LOKALU 2		
L.p.	Pomieszczenie	Rodzaj posadzki
2.1	POM. NIEUŻYTKOWE	GRES
Razem:		25,38

RAZEM POWIERZCHNIA LOKALU 2 BUDYNEK 8			
L.p.	Kondygnacja	Pow.(m ²)	Rodzaj posadzki
1	Kondygnacja II (piętro)	48,05	GRES
2	Kondygnacja III (poddasze)	25,38	GRES
Razem:		73,58	

INWESTOR

REGATOWA 902 SP. Z O. O.
Rembrandta 4A / 39, 03-531 Warszawa

TEMAT

DWA BUDYNKI MIESZKALNE JEDNORODZINNE
DWULOKALOWE W ZABUDOWIE BLIŹNIACZEJ
Stanisławów Pierwszy, ul. Regatowa,
dz. nr ew. 1076,1077, obr.0013, jedn.140803_2